

長野県伊那文化会館 大ホール


照明基本吊り込み図

TEL 0265-73-8822
FAX 0265-73-8599
<https://inabun.jp/>

※上下FC、GALコンセントの位置は実際だとこの図面より一問分、外側にあります。
※小迫は図面上、割愛してあります。
※A4でプリントアウトしてほぼ1/100縮尺になりますが、この図面はEXCELで作っていますので、CADソフトのような精度まではありません。

凡例

- 1kw FI-8H
- 1kw CI-8H
- 1kw M (R-64L)
- 500w N (R-64L)
- 750w RIKURI2-36C
- C型30Aフロアコンセント
- C型60Aフロアコンセント
- C型20Aサス回路
白抜き回路番号は直/調切替可
- C型30Aサス回路(C30-C20変換付)
白抜き回路番号は直/調切替可
- DMXコネクタ

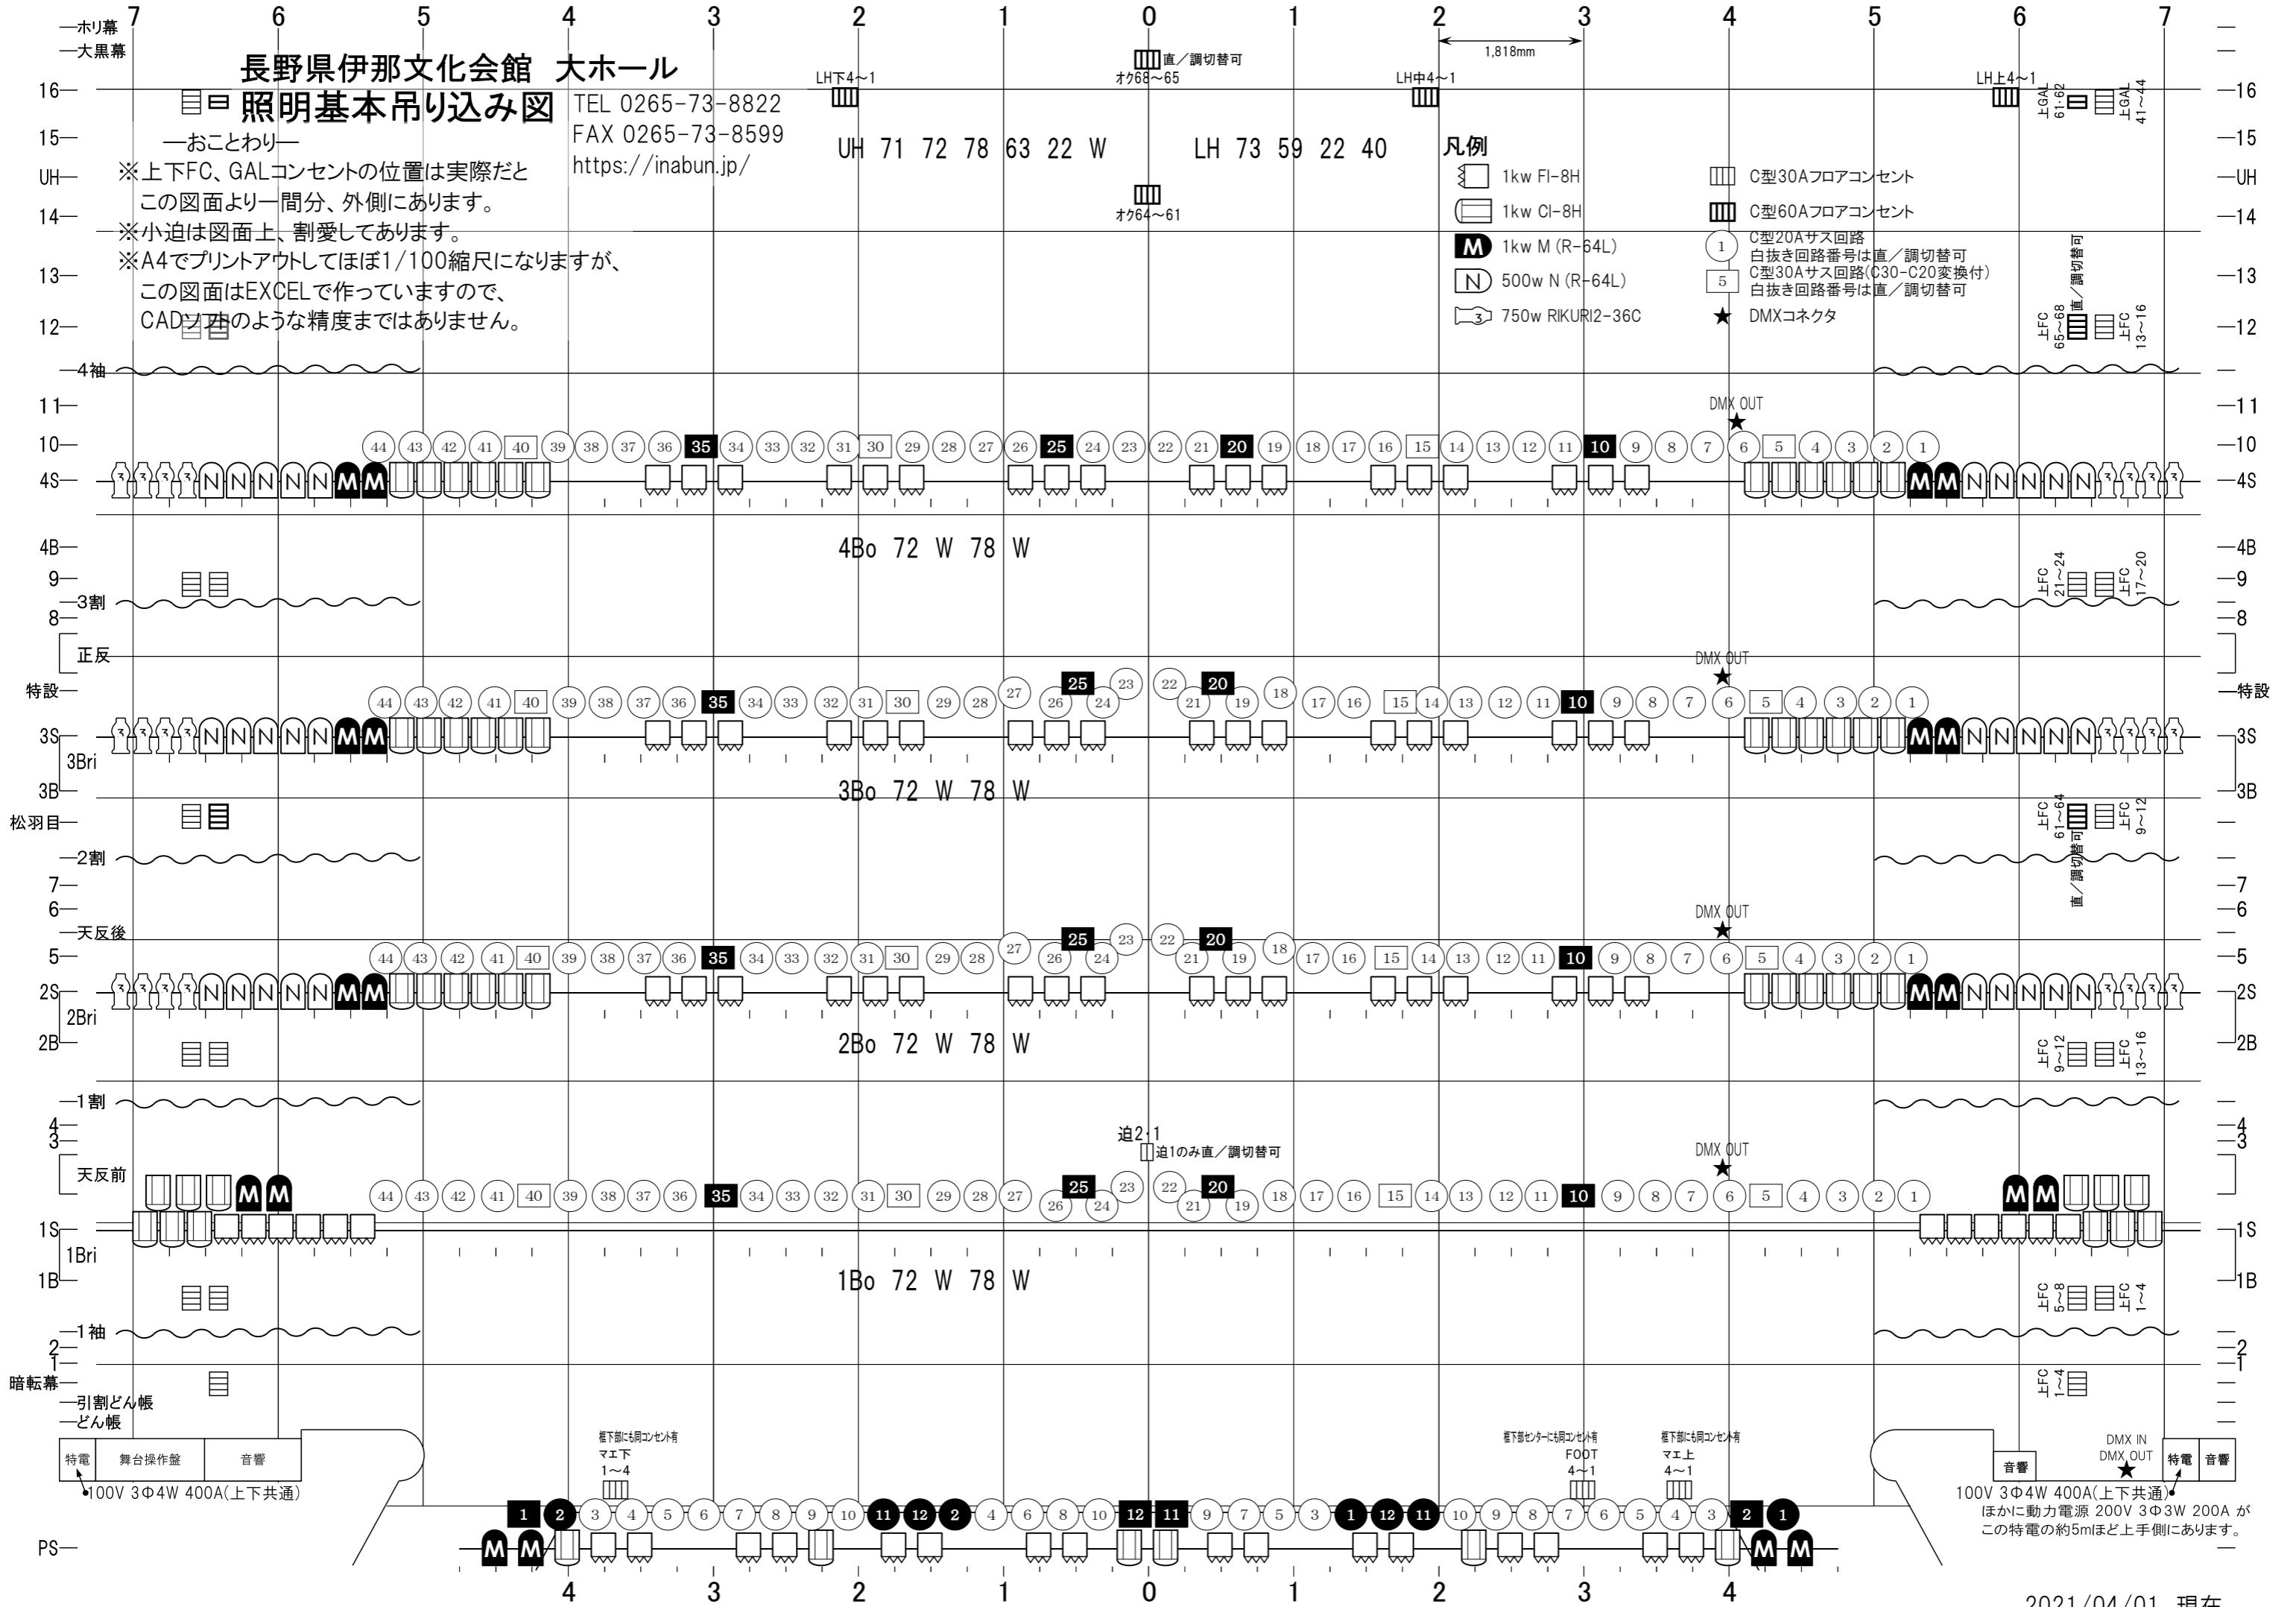

100V 3Φ4W 400A(上下共通)
ほかに動力電源 200V 3Φ3W 200A がこの特電の約5mほど上手側にあります。